


Ufficio del Territorio
ISTO FABBRICATI
 Ufficio Provinciale di
Pesaro

Dichiarazione protocollata n. 601
 Planimetria di u.i.v. in Comune di Pesaro
 Via - civ.

Identificativi Catastrali:
 Sezione:
 Foglio:
 Particella:
 Subalterno:

Scala 1:200

PIANO TERRA
 H = mt. 3,00

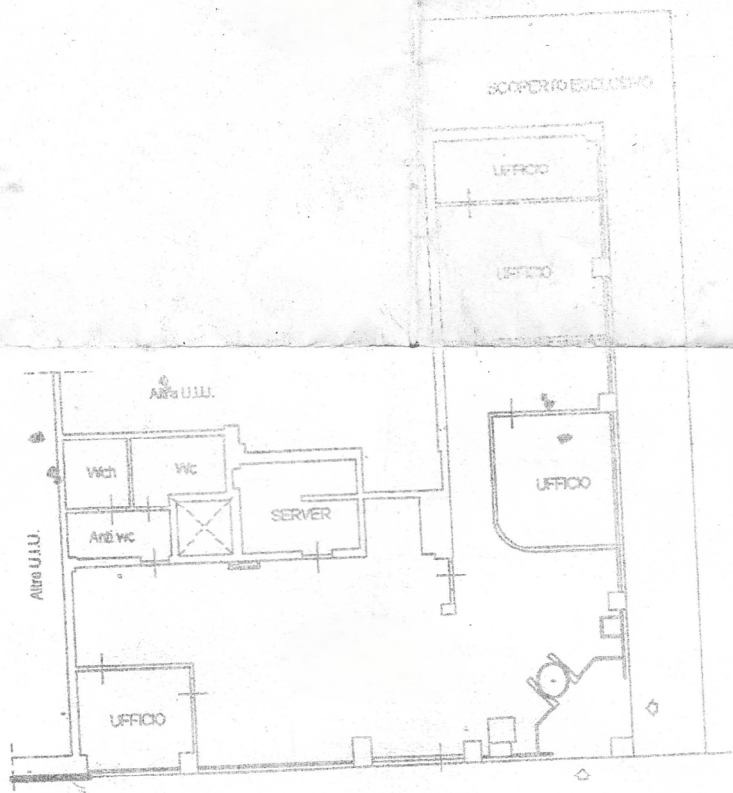

Orientamento

