


**Agenzia del Territorio  
CATASTO FABBRICATI  
Ufficio Provinciale di  
Pesaro**

Dichiarazione protocollo r del ...	
Planimetria di u.i.u. in Comune di Pesaro	
civ. ....	
Identificativi Catastali:	Compilata da:
Sezione:	Iscritto all'albo:
Foglio:	Geometri
Particella:	Prov. ....
Subalterno:	N. ....

Scheda n. 1      Scala 1:200

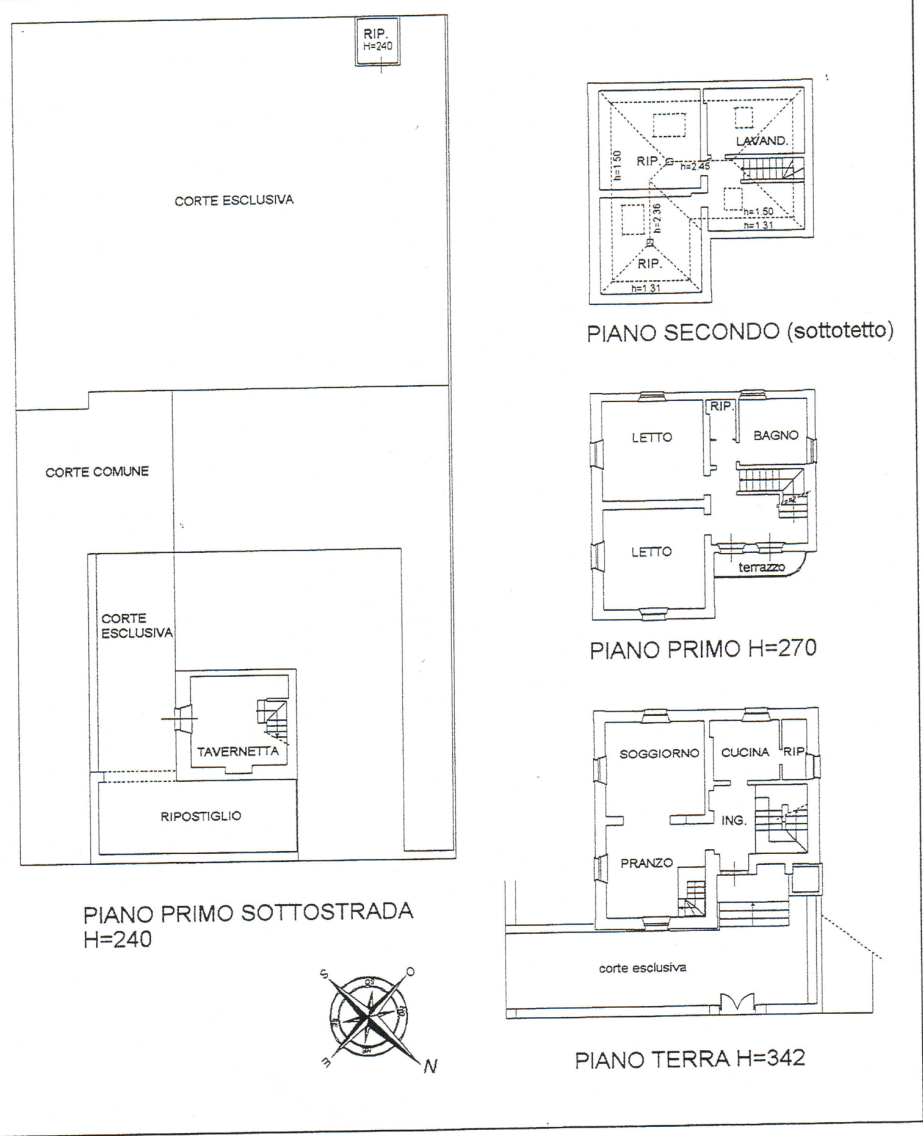

10 metri