



**Agenzia delle Entrate**  
**CATASTO FABBRICATI**  
 Ufficio Provinciale di  
**Pesaro**

Dichiarazione protocollo n. _____ del _____	
Comune di _____ civ. _____	
Identificativi Catastali:	Compilata da:
Sezione:	Iscritto all'albo:
Foglio:	
Particella:	
Subalterno:	Prov. _____ N. _____

Planimetria
Scheda n. 1      Scala 1:200

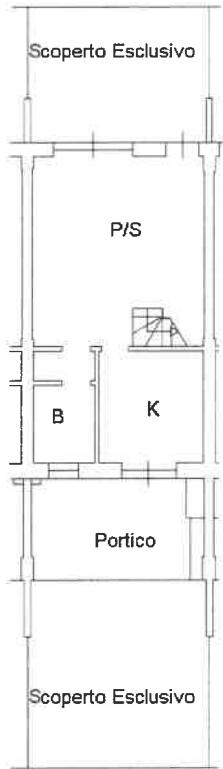

**PIANO TERRA**  
H=2.70

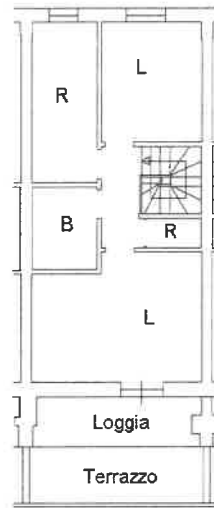

**PIANO PRIMO**  
H=2.70



**Agenzia delle Entrate**  
**CATASTO FABBRICATI**  
**Ufficio Provinciale di**  
**Pesaro**

Dichiarazione protocollo n. _____ del _____	
Comune di _____ civ. _____	
Identificativi Catastali: Sezione: Foglio: Particella: Subalterno:	Compilata da: Iscritto all'albo:  Prov. _____ N. _____

Planimetria
Scheda n. 1      Scala 1:200



PIANO 1° SOTTOSTRADA

